


ESTADO DE LAS OBRAS DEL ROMPEOLAS QUE SE CONSTRUYE EN LA ABRA DE BILBAO, EN 30 DE JUNIO DE 1893.

PERFIL LONGITUDINAL


Escala de Horizontales 1:2.500  
Verticales 1:2.50

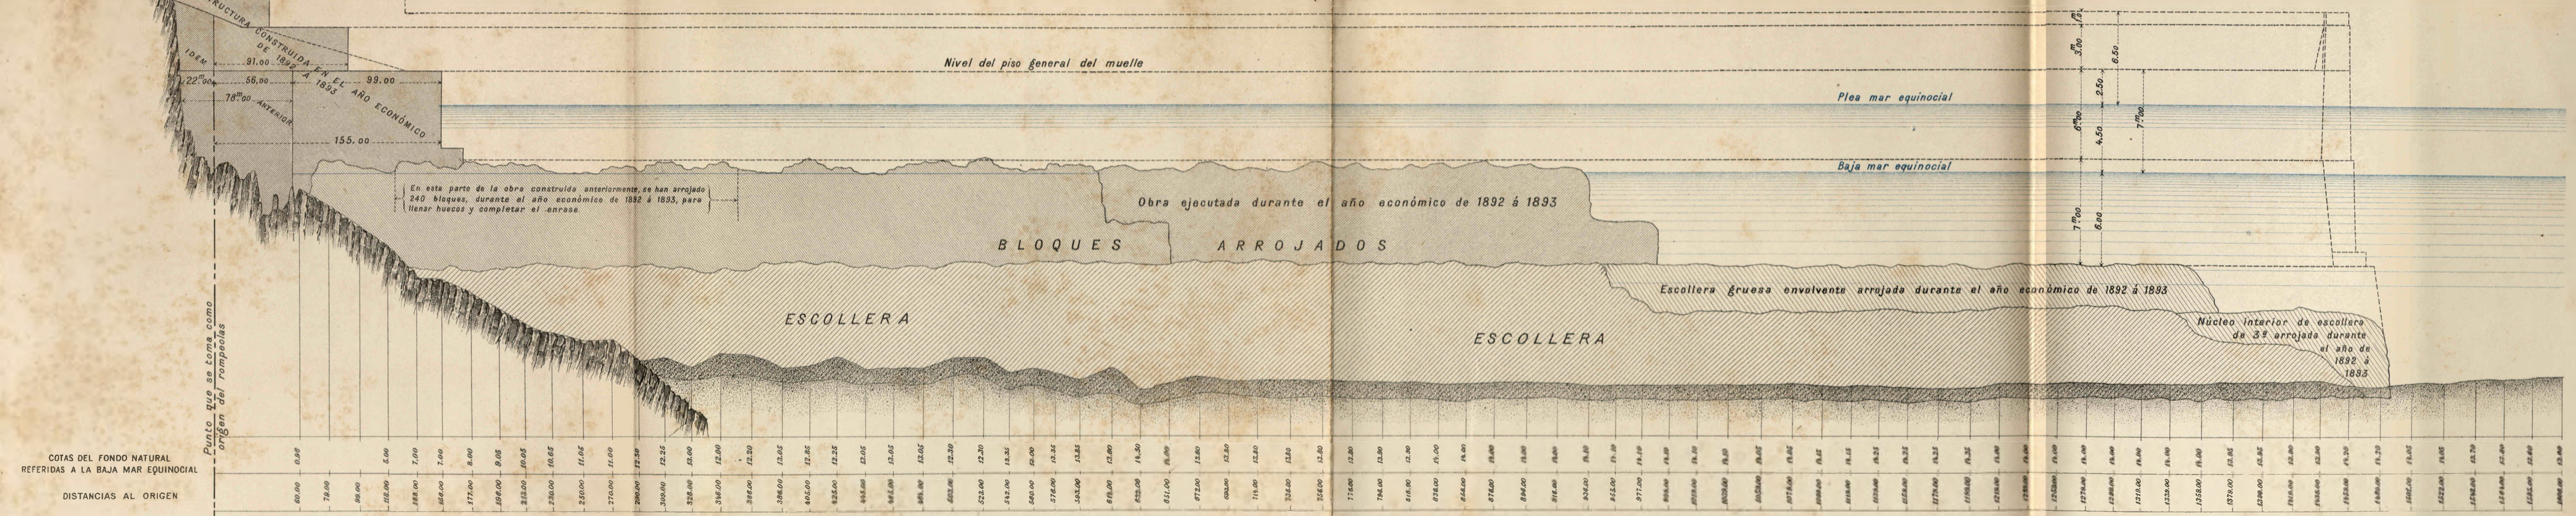


PROYECCION HORIZONTAL

Escala de 1:2.500

950<sup>m</sup>

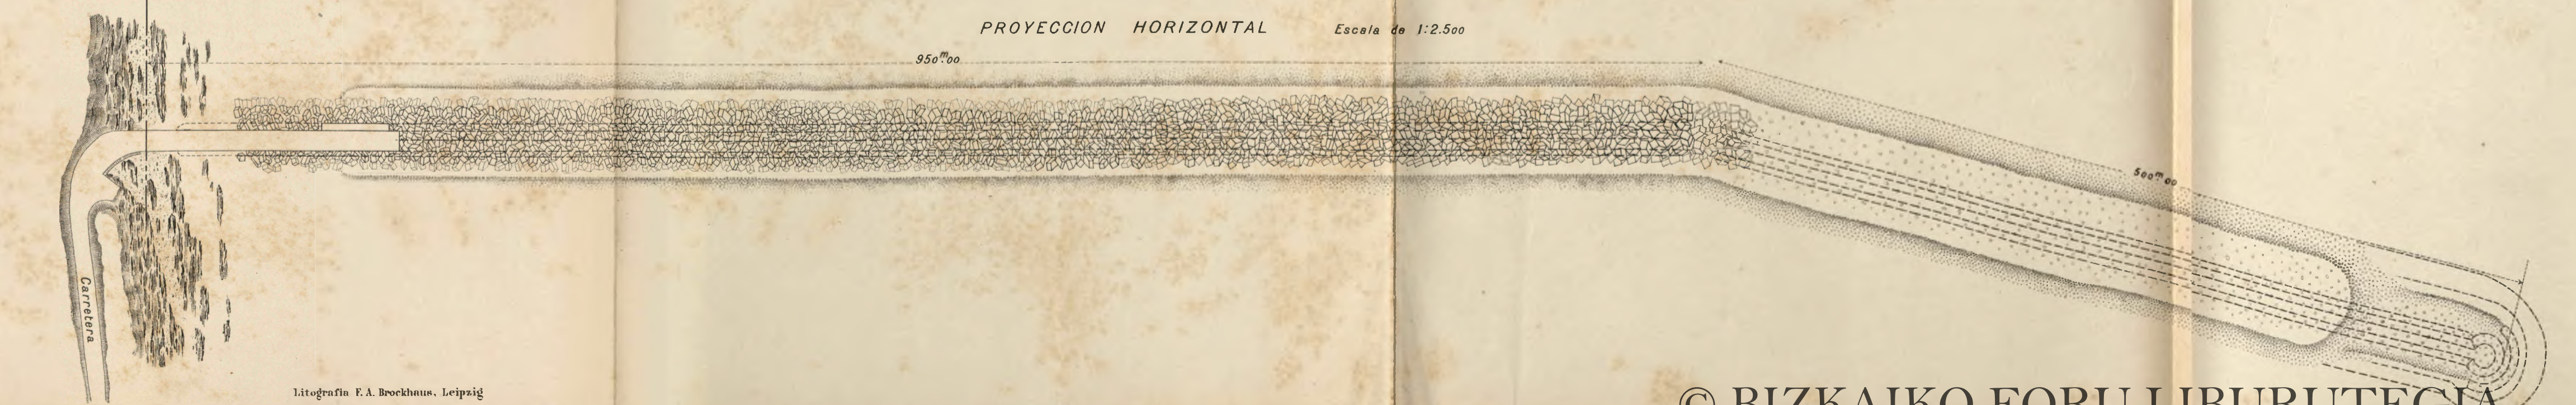

PERFIL TRASVERSAL DEL ROMPEOLAS.

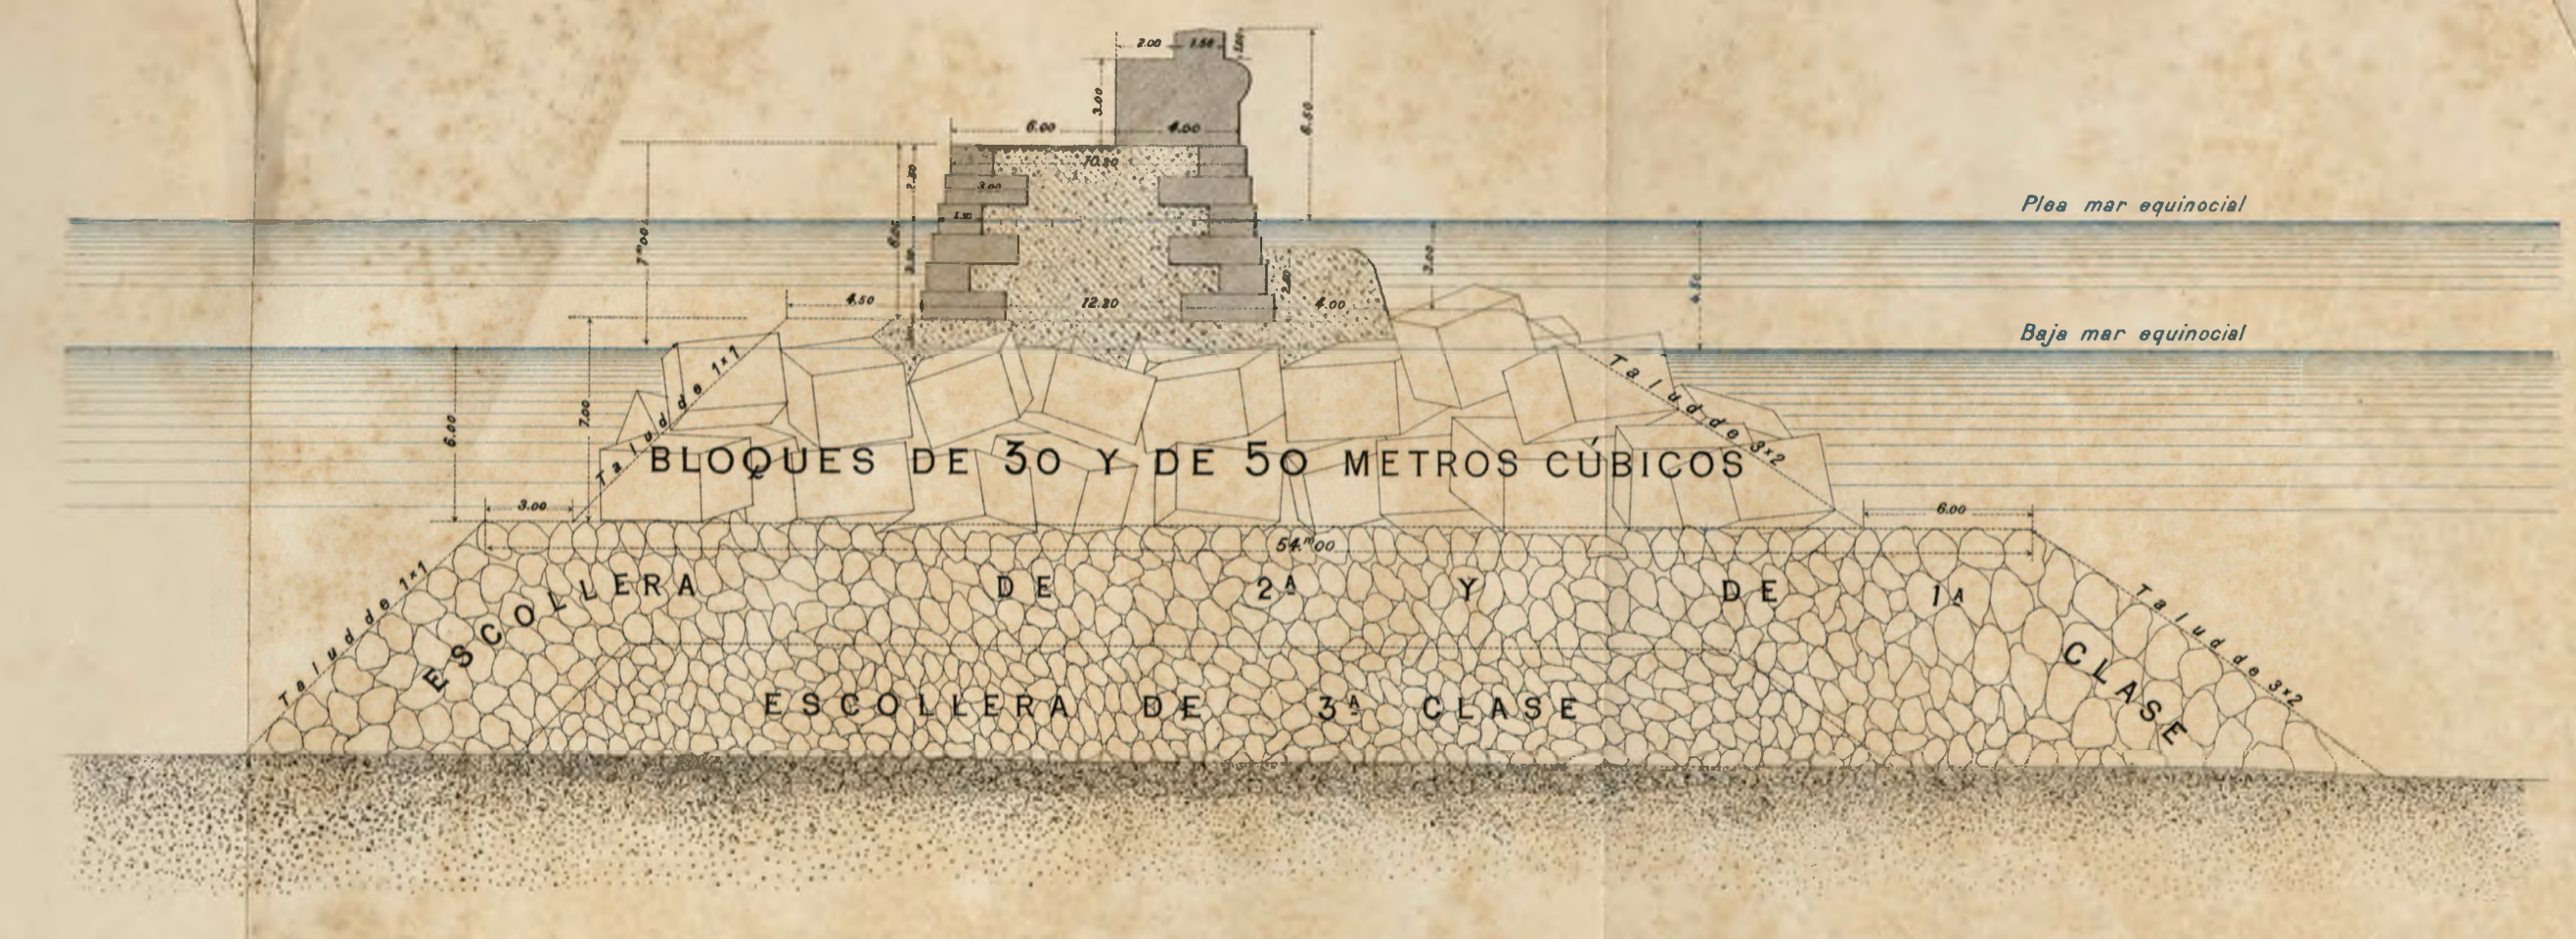

Escala de 1:250

Escala de 1:2500

Escala de 1:250

